


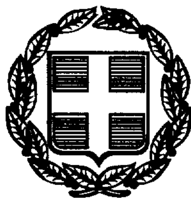

ΕΦΗΜΕΡΙΣ ΤΗΣ ΚΥΒΕΡΝΗΣΕΩΣ

ΤΗΣ ΕΛΛΗΝΙΚΗΣ ΔΗΜΟΚΡΑΤΙΑΣ

ΤΕΥΧΟΣ ΤΕΤΑΡΤΟ **Αρ. Φύλλου 544**

20 Ιουλίου 1999

ΠΕΡΙΕΧΟΜΕΝΑ

ΑΠΟΦΑΣΕΙΣ

ΑΠΟΦΑΣΕΙΣ

Αριθ. 1057407/5963/0010 (1)

Αναγκαστική απαλλοτρίωση ακινήτων για την κατασκευή της Εγνατίας Οδού, τμήμα Κομοτηνή - Στρύμη, υποτμήμα 15.2 (χ.θ. 0 + 000 - χ.θ. 14 + 161,37).

ΟΙ ΥΠΟΥΡΓΟΙ
ΟΙΚΟΝΟΜΙΚΩΝ ΚΑΙ ΠΕΡΙΒΑΛΛΟΝΤΟΣ, ΧΩΡΟΤΑΞΙΑΣ ΚΑΙ ΔΗΜΟΣΙΩΝ ΕΡΓΩΝ

Έχοντας υπόψη:

1. Τις διατάξεις του Ν. Δ/τος 797/1971 «περί αναγκαστικών απαλλοτριώσεων» σε συνδυασμό με τις διατάξεις του Β. Δ/τος 139/1971 «περί της αρμοδιότητος των Νομαρχών προς κήρυξιν αναγκαστικών τινών απαλλοτριώσεων», όπως ισχύουν.

2. Τις διατάξεις του άρθρου 23 του από 25 Νοεμβρίου 1929 διατάγματος «περί κωδικοποιήσεως των περί κατασκευής και συντηρήσεως οδών κειμένων διατάξεων».

3. Τις διατάξεις του άρθρου 1 του Ν. 653/1977 «περί υποχρεώσεως των παροδίων ιδιοκτητών δια την διάνοιξη Εθνικών οδών κ.λπ.», όπως συμπληρώθηκαν με τις παρ. 9 και 10 του άρθρου 62 του Ν. 947/1979 και την παρ. 4 του άρθρου 9 του Ν. 960/1979, για την εκτέλεση των οποίων εκδόθηκε το Π.Δ. 929/1979 καθώς και τις διατάξεις της παρ. 14 του άρθρου 4 του κεφ. Β΄ του Ν. 2052/1992.

4. Τις διατάξεις του άρθρου 34 του Ν. 2040/1992.

5. Την Α.Π. 35157/31.10.94 κοινή Υπουργική απόφαση, σχετικά με την έγκριση των περιβαλλοντικών όρων.

6. Την 1107147/1239/0006Α/4.10.1996 (ΦΕΚ 922/7.10.1996 τ.Β΄) κοινή απόφαση του Πρωθυπουργού και του Υπουργού Οικονομικών, σχετικά με ανάθεση αρμοδιοτήτων στους Υφυπουργούς Οικονομικών, αποφασίζουμε:

Κηρύσσουμε την αναγκαστική απαλλοτρίωση, για λόγους δημόσιας ωφέλειας και ειδικότερα για την κατασκευή της Εγνατίας Οδού, τμήμα Κομοτηνή - Στρύμη, υποτμήμα 15.2 (χ.θ. 0 + 000 - χ.θ. 14 + 161,37), έκτασης συνολικού εμβαδού 23.559,19μ² που βρίσκεται στο Νομό Ροδόπης και εικονίζεται με κλίμακα 1:500 στα με αριθμούς σχεδίων 8 έως 12 κτηματολογικά διαγράμματα και στον αντίστοιχο κτηματολογικό πίνακα της ΕΓΝΑΤΙΑ ΟΔΟΣ Α.Ε., τα οποία έχει συντάξει ο Αγρ/μος Τοπογράφος Μηχανικός Γεώργιος Κων. Ντάβος και θεωρήσει ο Διευθυντής της Διεύθυνσης Απαλ/σεων και Τοπ/σεων (Δ12) του ΥΠ.ΠΕ.ΧΩ.Δ.Ε. Κ. Δεσύπρης, στις 9.9.1998.

Στην έκταση που απαλλοτριώνεται προβάλλουν δικαιώματα κυριότητας οι:

1) Τσακμάκ Ισμαήλ
2) Σαδήκ Φετιέ
3) Ντελή Μουσταφά Αμέτ κ.λπ.

Στην έκταση που απαλλοτριώνεται δεν περιλαμβάνονται οι εκτάσεις εκείνες οι οποίες στα κτηματολογικά στοιχεία φέρονται ότι ανήκουν στο Δημόσιο.

Η απαλλοτρίωση κηρύσσεται υπέρ του Δημοσίου και με δαπάνη:

α) Του Δημοσίου που θα αντιμετωπισθεί με δαπάνες του προγράμματος Δημοσίων Επενδύσεων για έργα οδοποιίας αρμοδιότητας Γενικής Γραμματείας Δημοσίων Έργων (αριθμός έργου 9771502) και

β) Των παροδίων ιδιοκτητών που ωφελούνται με τις προϋποθέσεις του νόμου, χαρακτηρίζεται δε ως κατεπείγουσα.

Η απόφαση αυτή να δημοσιευθεί στην Εφημερίδα της Κυβερνήσεως.

Αθήνα, 30 Ιουνίου 1999

ΟΙ ΥΠΟΥΡΓΟΙ

ΥΦΥΠΟΥΡΓΟΣ ΟΙΚΟΝΟΜΙΚΩΝ	ΠΕΡΙΒΑΛΛΟΝΤΟΣ, ΧΩΡΟΤΑΞΙΑΣ ΚΑΙ ΔΗΜΟΣΙΩΝ ΕΡΓΩΝ
Γ. ΔΡΥΣ	**ΚΩΝ. ΛΑΛΙΩΤΗΣ**

Αριθ. 1057490/5965/0010 (2)

Αναγκαστική απαλλοτρίωση ακινήτων για τις βελτιώσεις στους ισόπεδους κυκλοφοριακούς κόμβους της αρ. 2 Εθνικής Οδού Θεσσαλονίκης - Έδεσσας - όρια Νομού Φλώρινας με τις διασταυρώσεις προς Τριφύλλι και Αγ. Γεώργιο.

ΟΙ ΥΠΟΥΡΓΟΙ
ΟΙΚΟΝΟΜΙΚΩΝ ΚΑΙ ΠΕΡΙΒΑΛΛΟΝΤΟΣ, ΧΩΡΟΤΑΞΙΑΣ ΚΑΙ ΔΗΜΟΣΙΩΝ ΕΡΓΩΝ

Έχοντας υπόψη:

1. Τις διατάξεις του Ν. Δ/τος 797/1971 «περί αναγκαστικών

απαλλοτριώσεων» σε συνδυασμό με τις διατάξεις του Β. Δ/τος 139/1971 «περί της αρμοδιότητος των Νομαρχών προς κήρυξιν αναγκαστικών τινών απαλλοτριώσεων», όπως ισχύουν.

2. Τις διατάξεις του άρθρου 23 του από 25 Νοεμβρίου 1929 διατάγματος «περί κωδικοποιήσεως των περί κατασκευής και συντηρήσεως οδών κειμένων διατάξεων».

3. Τις διατάξεις του άρθρου 1 του Ν. 653/1977 «περί υποχρεώσεως των παροδίων ιδιοκτητών δια την διάνοιξη Εθνικών οδών κ.λπ.», όπως συμπληρώθηκαν με τις παρ. 9 και 10 του άρθρου 62 του Ν. 947/1979 και την παρ. 4 του άρθρου 9 του Ν. 960/1979, για την εκτέλεση των οποίων εκδόθηκε το Π.Δ. 929/1979 καθώς και τις διατάξεις της παρ. 14 του άρθρου 4 του κεφ. Β΄ του Ν. 2052/1992.

4. Τις διατάξεις του άρθρου 34 του Ν. 2040/1992.

5. Τη Δ12/δ/Ο/35639/20/11-98 απόφαση του Υπουργού Περιβάλλοντος, Χωροταξίας και Δημοσίων Έργων «περί εφαρμογής άρθρου 1 του Ν. 653/1977 «περί υποχρεώσεως των παροδίων ιδιοκτητών για την διάνοιξιν εθνικών οδών».

6. Την 1107147/1239/0006Α/4.10.1996 (ΦΕΚ 922 /7.10.1996 τ.Β΄) κοινή απόφαση του Πρωθυπουργού και του Υπουργού Οικονομικών, σχετικά με ανάθεση αρμοδιοτήτων στους Υφυπουργούς Οικονομικών, αποφασίζουμε:

Κηρύσσουμε την αναγκαστική απαλλοτρίωση ακινήτων, για λόγους δημόσιας ωφέλειας και ειδικότερα για τις βελτιώσεις στους ισόπεδους κυκλοφοριακούς κόμβους της αρ. 2 Εθνικής Οδού Θεσσαλονίκης - Έδεσσας - όρια Νομού Φλώρινας με τις διασταυρώσεις προς Τριφύλλι και Αγ. Γεώργιο, έκτασης συνολικού εμβαδού 26.437,11 μ² που βρίσκεται στο Νομό Πέλλας και εικονίζεται με κλίμακα 1:500 στα από Αυγούστου 1997 και με αριθμούς σχεδίων 1 και 2 κτηματολογικά διαγράμματα και στον αντίστοιχο κτηματολογικό πίνακα της Περιφέρειας Κεντρικής Μακεδονίας / Γενική Δ/νση Περιφέρειας / Δ/νση Δημοσίων Έργων / Τμήμα Συγκοινωνιακών Έργων, τα οποία έχει συντάξει ο Τοπογράφος Μηχανικός Πίλτσης Γιάννης και έχει θεωρήσει ο Διευθυντής της Διεύθυνσης Απαλλοτριώσεων και Τοπογραφήσεων (Δ12) του ΥΠ.ΠΕ.ΧΩ.Δ.Ε. Κ. Δεσύπρης, στις 3.11.1998.

Στην έκταση που απαλλοτριώνεται προβάλλουν δικαιώματα κυριότητας οι:

1) Γκουδέρη Ευφροσύνη,

2) Μαυρομάτης Παναγιώτης κ.λπ.

Στην έκταση που απαλλοτριώνεται δεν περιλαμβάνονται οι εκτάσεις εκείνες οι οποίες στα κτηματολογικά στοιχεία φέρονται ότι ανήκουν στο Δημόσιο.

Η απαλλοτρίωση κηρύσσεται υπέρ του Δημοσίου και με δαπάνη:

α) Του Δημοσίου που θα αντιμετωπισθεί με δαπάνες του προγράμματος Δημοσίων Επενδύσεων για έργα οδοποιίας αρμοδιότητας Γενικής Γραμματείας Δημοσίων Έργων (αριθμός έργου 8271010, ΣΑΕ 071) και

β) Των παροδίων ιδιοκτητών που ωφελούνται με τις προϋποθέσεις του νόμου, χαρακτηρίζεται δε ως κατεπείγουσα.

Η απόφαση αυτή να δημοσιευθεί στην Εφημερίδα της Κυβερνήσεως.

Αθήνα, 30 Ιουνίου 1999

ΟΙ ΥΠΟΥΡΓΟΙ

ΥΦΥΠΟΥΡΓΟΣ ΟΙΚΟΝΟΜΙΚΩΝ	ΠΕΡΙΒΑΛΛΟΝΤΟΣ, ΧΩΡΟΤΑΞΙΑΣ ΚΑΙ ΔΗΜΟΣΙΩΝ ΕΡΓΩΝ
Γ. ΔΡΥΣ	**ΚΩΝ. ΛΑΛΙΩΤΗΣ**

Αριθ. 1054806/5595/0010 (3)

Αναγκαστική απαλλοτρίωση ακινήτων για την κατασκευή του έργου «οδοί διαφυγής σηράγγων και πρόσθετες εργοταξιακές οδοί» των οδικών και σιδηροδρομικών έργων περιοχής Κακιάς Σκάλας της Εθνικής Οδού Αθηνών - Κορίνθου στο Νομό Αττικής.

ΟΙ ΥΠΟΥΡΓΟΙ
ΟΙΚΟΝΟΜΙΚΩΝ ΚΑΙ ΠΕΡΙΒΑΛΛΟΝΤΟΣ, ΧΩΡΟΤΑΞΙΑΣ ΚΑΙ ΔΗΜΟΣΙΩΝ ΕΡΓΩΝ

Έχοντας υπόψη:

1. Τις διατάξεις του Ν. Δ/τος 797/1971 «περί αναγκαστικών απαλλοτριώσεων» σε συνδυασμό με τις διατάξεις του Β. Δ/τος 139/1971 «περί της αρμοδιότητος των Νομαρχών προς κήρυξιν αναγκαστικών τινών απαλλοτριώσεων», όπως ισχύουν.

2. Τις διατάξεις του άρθρου 23 του από 25 Νοεμβρίου 1929 διατάγματος «περί κωδικοποιήσεως των περί κατασκευής και συντηρήσεως οδών κειμένων διατάξεων».

3. Τις διατάξεις του άρθρου 1 του Ν. 653/1977 «περί υποχρεώσεως των παροδίων ιδιοκτητών δια την διάνοιξη Εθνικών οδών κ.λπ.», όπως συμπληρώθηκαν με τις παρ. 9 και 10 του άρθρου 62 του Ν. 947/1979 και την παρ. 4 του άρθρου 9 του Ν. 960/1979, για την εκτέλεση των οποίων εκδόθηκε το Π.Δ. 929/1979.

4. Τις διατάξεις του άρθρου 34 του Ν. 2040/1992.

5. Την Α.Π. 18112/95/20.9.1996 κοινή απόφαση των Υπουργών Περιβάλλοντος, Χωροταξίας και Δημοσίων Έργων, Πολιτισμού, Μεταφορών και Επικοινωνιών και Γεωργίας, σχετικά με την έγκριση των περιβαλλοντικών όρων.

6. Την 1107147/1239/0006Α/4.10.1996 (ΦΕΚ 922/7.10.1996 τ.Β΄) κοινή απόφαση του Πρωθυπουργού και του Υπουργού Οικονομικών, σχετικά με ανάθεση αρμοδιοτήτων στους Υφυπουργούς Οικονομικών, αποφασίζουμε:

Κηρύσσουμε την αναγκαστική απαλλοτρίωση ακινήτων, για λόγους δημόσιας ωφέλειας και ειδικότερα για την κατασκευή του έργου «οδοί διαφυγής σηράγγων και πρόσθετες εργοταξιακές οδοί» των οδικών και σιδηροδρομικών έργων περιοχής Κακιάς σκάλας της Εθνικής οδού Αθηνών - Κορίνθου, έκτασης συνολικού εμβαδού 28.627 μ² που βρίσκεται στο Νομό Αττικής και εικονίζεται με κλίμακα 1:5.000 στη με αριθμό Ορ-Σ1/235 - Α9 κατατοπιστική οριζοντιογραφία καθώς και στα με αριθμό σχεδίου Ορ-Σ2/235 - Α9, Ορ-Σ3/235 - Α9, Ορ-Σ4/235 - Α9 και Ορ-Σ5/235 - Α9 (κλίμακα 1:500) κτηματολογικά διαγράμματα και στον αντίστοιχο με αριθμό τεύχους Ορ-Τ1/235 - Α9 κτηματολογικό πίνακα της Διεύθυνσης Μελετών Έργων Οδοποιίας του Υπουργείου Περιβάλλοντος, Χωροταξίας και Δημοσίων Έργων, τα οποία έχουν συντάξει οι Μάκης Ασημάκης και Κων. Μπαρτζώκας στις 15.5.1998 και έχει θεωρήσει ο αρμόδιος Διευθυντής του εν λόγω Υπουργείου Κ. Δεσύπρης, στις 15.7.1998.

Στην έκταση που απαλλοτριώνεται προβάλλουν δικαιώματα κυριότητας οι:

1) Χαλόφτης Αθανάσιος του Κων/νου, 2) Μωλος Σπυρίδων του Κων/νου, 3) Κόλιαλης Χρήστος του Ιωάννου κ.λπ.

Η απαλλοτρίωση κηρύσσεται υπέρ του Δημοσίου και με δαπάνη:

α) Του Δημοσίου που θα αντιμετωπισθεί με δαπάνες του προγράμματος Δημοσίων Επενδύσεων για έργα οδοποιίας αρμοδιότητας Γενικής Γραμματείας Δημοσίων Έργων (αριθμός έργου 9471501) και

β) Των παροδίων ιδιοκτητών που ωφελούνται με τις προϋποθέσεις του νόμου, χαρακτηρίζεται δε ως κατεπείγουσα.

Η απόφαση αυτή να δημοσιευθεί στην Εφημερίδα της Κυβερνήσεως.

Αθήνα, 30 Ιουνίου 1999

ΟΙ ΥΠΟΥΡΓΟΙ

ΥΦΥΠΟΥΡΓΟΣ ΟΙΚΟΝΟΜΙΚΩΝ	ΠΕΡΙΒΑΛΛΟΝΤΟΣ, ΧΩΡΟΤΑΞΙΑΣ ΚΑΙ ΔΗΜΟΣΙΩΝ ΕΡΓΩΝ
Γ. ΔΡΥΣ	**ΚΩΝ. ΛΑΛΙΩΤΗΣ**

Αριθ. 1042143/4092/Β0010 (4)

Καθορισμός των ορίων του αιγιαλού και δημιουργία ζώνης παραλίας στη θέση Ελαίας (περιοχή Λιμένα) Νομού Λακωνίας.

Ο ΥΠΟΥΡΓΟΣ ΟΙΚΟΝΟΜΙΚΩΝ

Έχοντας υπόψη:

1. Τις διατάξεις του άρθρου 1 μέχρι και 7 του Α.Ν. 2344/1940 «περί αιγιαλού και παραλίας», όπως τροποποιήθηκαν και συμπληρώθηκαν με τις διατάξεις:

α) Του άρθρου 13 του Ν. 1078/1980 και

β) Του άρθρου 23 του Ν. 1337/1983.

2. Τις διατάξεις της παραγράφου 9 του άρθρου 1 του κεφαλαίου Β΄ της Ο.208/181/26.4.1982 (ΦΕΚ 214/26.4.1982 τεύχος Β΄) κοινής απόφασης των Υπουργών Προεδρίας Κυβερνήσεως και Οικονομικών «Αναμόρφωση Συλλογικών Οργάνων Γνωμοδοτικής και Αποφασιστικής αρμοδιότητας του Υπουργείου Οικονομικών».

3. Την από 5.11.1998 έκθεση της «Επιτροπής καθορισμού των ορίων του αιγιαλού και παραλίας και θέσεων αρμμοληψίας» που καθόρισε τα όρια του αιγιαλού και της παραλίας στην περιοχή Ελαίας (περιοχή Λιμένος) και το από Δεκέμβριο 1996 τοπογραφικό διάγραμμα με κλίμακα 1:500 του τεχν. πολιτικού μηχανικού Πέτρου Χριστάκου, που θεωρήθηκε στις 3.3.1998 από τον Παν/τη Πάλιο, Προϊστάμενο της ΤΥΔΚ και συνοδεύει την έκταση της προαναφερόμενης Επιτροπής.

4. Τη σύμφωνη γνώμη του Γενικού Επιτελείου Ναυτικού, που διατυπώθηκε στο 544.5/96/99/σχετ. 103/4.2.99 έγγραφό του.

5. Την αριθ. 1087903/1481/0006Β/28.8.97 ΠΟΛ 1238 και 1094019/0010/16.9.97 Δ/γές του Υπουργείου Οικονομικών «Περί μεταβίβασης Αρμοδιοτήτων», αποφασίζουμε:

1. Επικυρώνει την από 5.11.1998 έκθεση της Επιτροπής Καθορισμού των Ορίων του Αιγιαλού και Παραλίας και θέσεων αμμοληψίας, καθώς και το από Δεκέμβριο 1996 τοπογραφικό διάγραμμα, που τη συνοδεύει, το οποίο συντάχθηκε από το τεχν. πολιτικό μηχανικό Πέτρο Χριστάκο με κλίμακα 1:500, και θεωρήθηκε από τον Παν/τη Παλιό, Προϊστάμενο ΤΥΔΚ επί του οποίου η πιο πάνω Επιτροπή καθόρισε τα όρια του αιγιαλού, με τα στοιχεία 1, 2, 3, 4, 5, 6, 7, 8, 9, 10, 11, 12, 13, 14, 15, 16, 17, 18, 19 και τα όρια της παραλίας με τα στοιχεία 1΄, 2΄, 3΄, 4΄, 5΄, 6΄, 7΄, 8΄, 9΄, 10΄, 11΄, 12΄, 13΄, 14΄, 15΄, 16΄, 17΄, 18΄, 19΄, της οποίας οι κορυφές εξασφαλίζονται δια παραλλήλου μεταθέσεως της ερυθράς πολυγωνικής γραμμής του αιγιαλού κατά δέκα (10) μέτρα.

Η παρούσα απόφαση να δημοσιευθεί στην Εφημερίδα της Κυβερνήσεως.

Αθήνα, 24 Ιουνίου 1999

Με εντολή Υπουργού
Ο Γενικός Διευθυντής
Δημ. Περιουσίας και Εθν. Κληρ/των
Π. ΠΙΛΑΤΗΣ

ΕΚΘΕΣΗ ΕΠΙΤΡΟΠΗΣ
ΚΑΘΟΡΙΣΜΟΥ ΤΩΝ ΟΡΙΩΝ ΑΙΓΙΑΛΟΥ αρθ. 100 Π.Δ. 284/88 ΚΟΙΝΟΤΗΤΑΣ ΕΛΙΑΣ

Στην Ελιά σήμερα 5.11.1998 οι υπογεγραμμένοι:

1) Βαμβακίτου Γεωργία, Προϊσταμένη Κτηματικής Υπηρεσίας.

2) Περδικογιάννη Ευφροσύνη, Τοπ/φος Μηχανικός Υπάλληλος της Κτηματικής Υπηρεσίας.

3) Σφακιανάκης Νικόλαος, Υπολιμενάρχης,

αποτελούντες την Επιτροπή Καθορισμού των ορίων του αιγιαλού δυνάμει του αρθ. 100 του Π.Δ. 284/88, μεταβήκαμε επί τόπου στην προαναφερόμενη περιοχή την 17.11.97 και αφού λάβαμε υπόψη:

1) Το τοπογραφικό διάγραμμα που συντάχθηκε από τον Χριστάκο Πέτρο, Πολιτικό Μηχανικό Δομικών Έργων Τ.Ε. με κλίμακα 1:500 ηλεγμένο για την ακρίβεια της αποτύπωσης από τον Παναγιώτη Παλιό τοπ. μηχανικό, προϊστάμενο της ΤΥΔΚ.

2) Τις διατάξεις του Α.Ν. 2344/40, όπως αυτό τροποποιήθηκε ως προς την προς τούτου σχετική Δικαστική ή Διοικητική Νομολογία.

3) Την εκ της επιτοπίου μεταβάσεως σχηματισθείσα αντίληψη, περί του πλάτους της βρεχόμενης ζώνης της ξηράς και λοιπών συναφών στοιχείων ήτοι:

α) Περιγραφή της μορφολογίας της περιοχής, τεχνικά έργα, κτίσματα.

β) Κατάσταση της ακτής, βραχώδης (κάθετος βραχισμός).

γ) Κατάσταση θαλασσίου χώρου.

δ) Παλίρροια και θαλάσσια ρεύματα.

ε) Επικρατούσες καιρικές συνθήκες (διεύθυνση, ένταση και συχνότητα πνεόντων ανέμων, ύψος κύματος κ.λπ.).


4) Το υπ' αριθ. 544.5/722/98 σχετ. 1126/24.8.98 έγγραφο του ΓΕΝ, αποφασίζει:

Καθορίζει την οριογραμμή του αιγιαλού με κόκκινη συνεχή πολυγωνική γραμμή με τα στοιχεία 1, 2, 3, 4, 5, 6, 7, 8, 9, 10, 11, 12, 13, 14, 15, 16, 17, 18, 19. Δέχεται την πρόταση του ΓΕΝ εκτός από τα σημεία 6, 7, 8, 9 που επιμένουμε στην αρχική μας πρόταση γιατί υπάρχει υψομετρική διαφορά, δένδρα και η μορφολογία του εδάφους δεν δικαιολογεί την ύπαρξη αιγιαλού στα σημεία αυτά.


Την οριογραμμή της παραλίας δια συνεχούς κίτρινης πολυγωνικής γραμμής με τα στοιχεία 1΄, 2΄, 3΄, 4΄, 5΄, 6΄, 7΄, 8΄, 9΄, 10΄, 11΄, 12΄, 13΄, 14΄, 15΄, 16΄, 17΄, 18΄, 19΄, της οποίας οι κορυφές εξασφαλίζονται δια παραλλήλου μεταθέσεως της ερυθράς πολυγωνικής γραμμής του αιγιαλού κατά δέκα (10) μέτρα.

Τα Μέλη της Επιτροπής


ΓΕΩΡΓΙΑ ΒΑΜΒΑΚΙΤΟΥ Φοροτεχνικός ΠΕ/Α
ΠΕΡΔΙΚΟΓΙΑΝΝΗ ΕΥΦΡΟΣΥΝΗ Τοπ/φος Μηχ/κός
ΣΦΑΚΙΑΝΑΚΗΣ ΝΙΚΟΛΑΟΣ Σημ/ρος Λ.Σ. (ΕΥ)

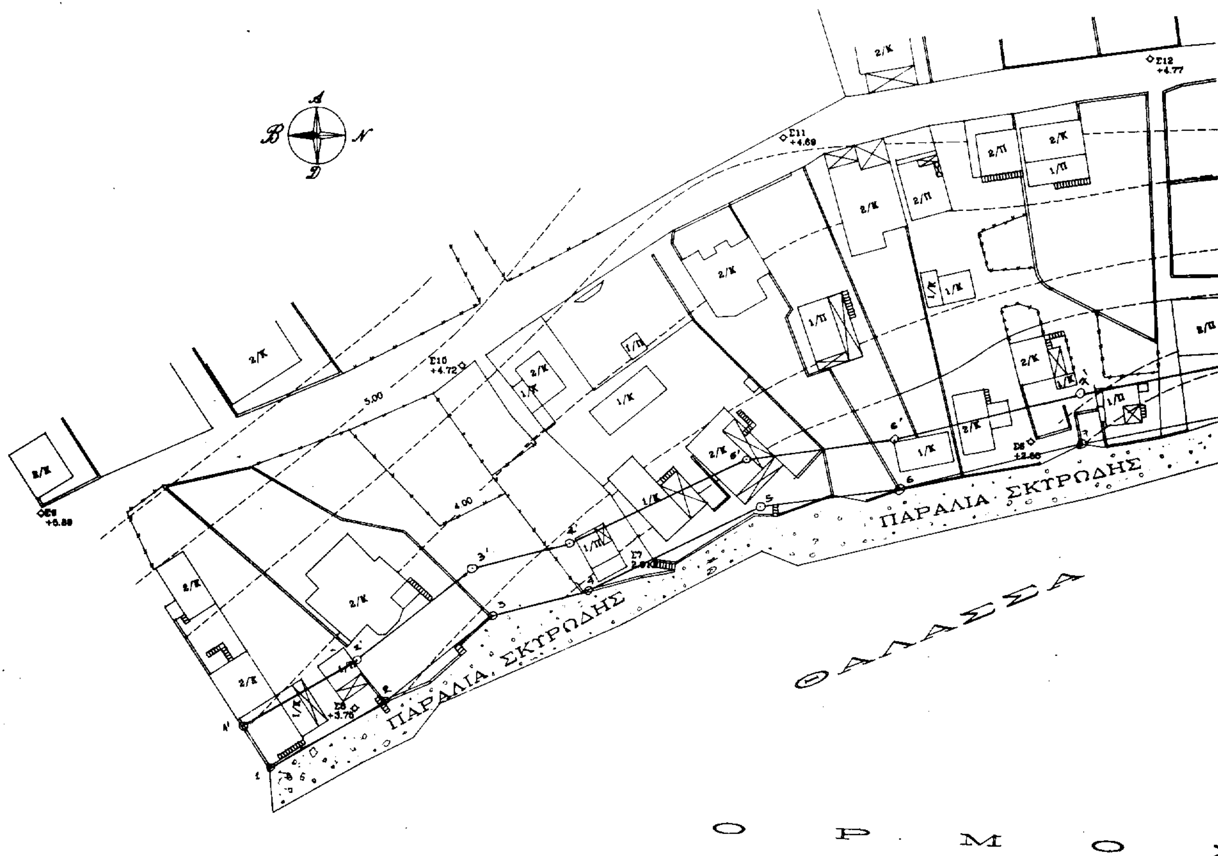

Συντ/νες κορυφών αιγιαλού		
Α/Α	X (m)	Y (m)
1	+441.00	-14969.50
2	+417.50	-14956.50
3	+396.00	-14939.00
4	+376.00	-14936.00
5	+341.50	-14918.00
6	+313.00	-14915.00
7	+276.50	-14906.00
8	+244.00	-14900.00
9	+215.50	-14899.50
10	+172.50	-14900.50
11	+128.00	14906.50
12	+82.00	-14919.75
13	+48.50	-14936.50
14	+15.00	-14956.50
15	+4.00	-14978.50
16	+0.00	-14994.50
17	+10.00	-15015.50
18	+21.25	-15030.50
19	+34.50	-15057.50

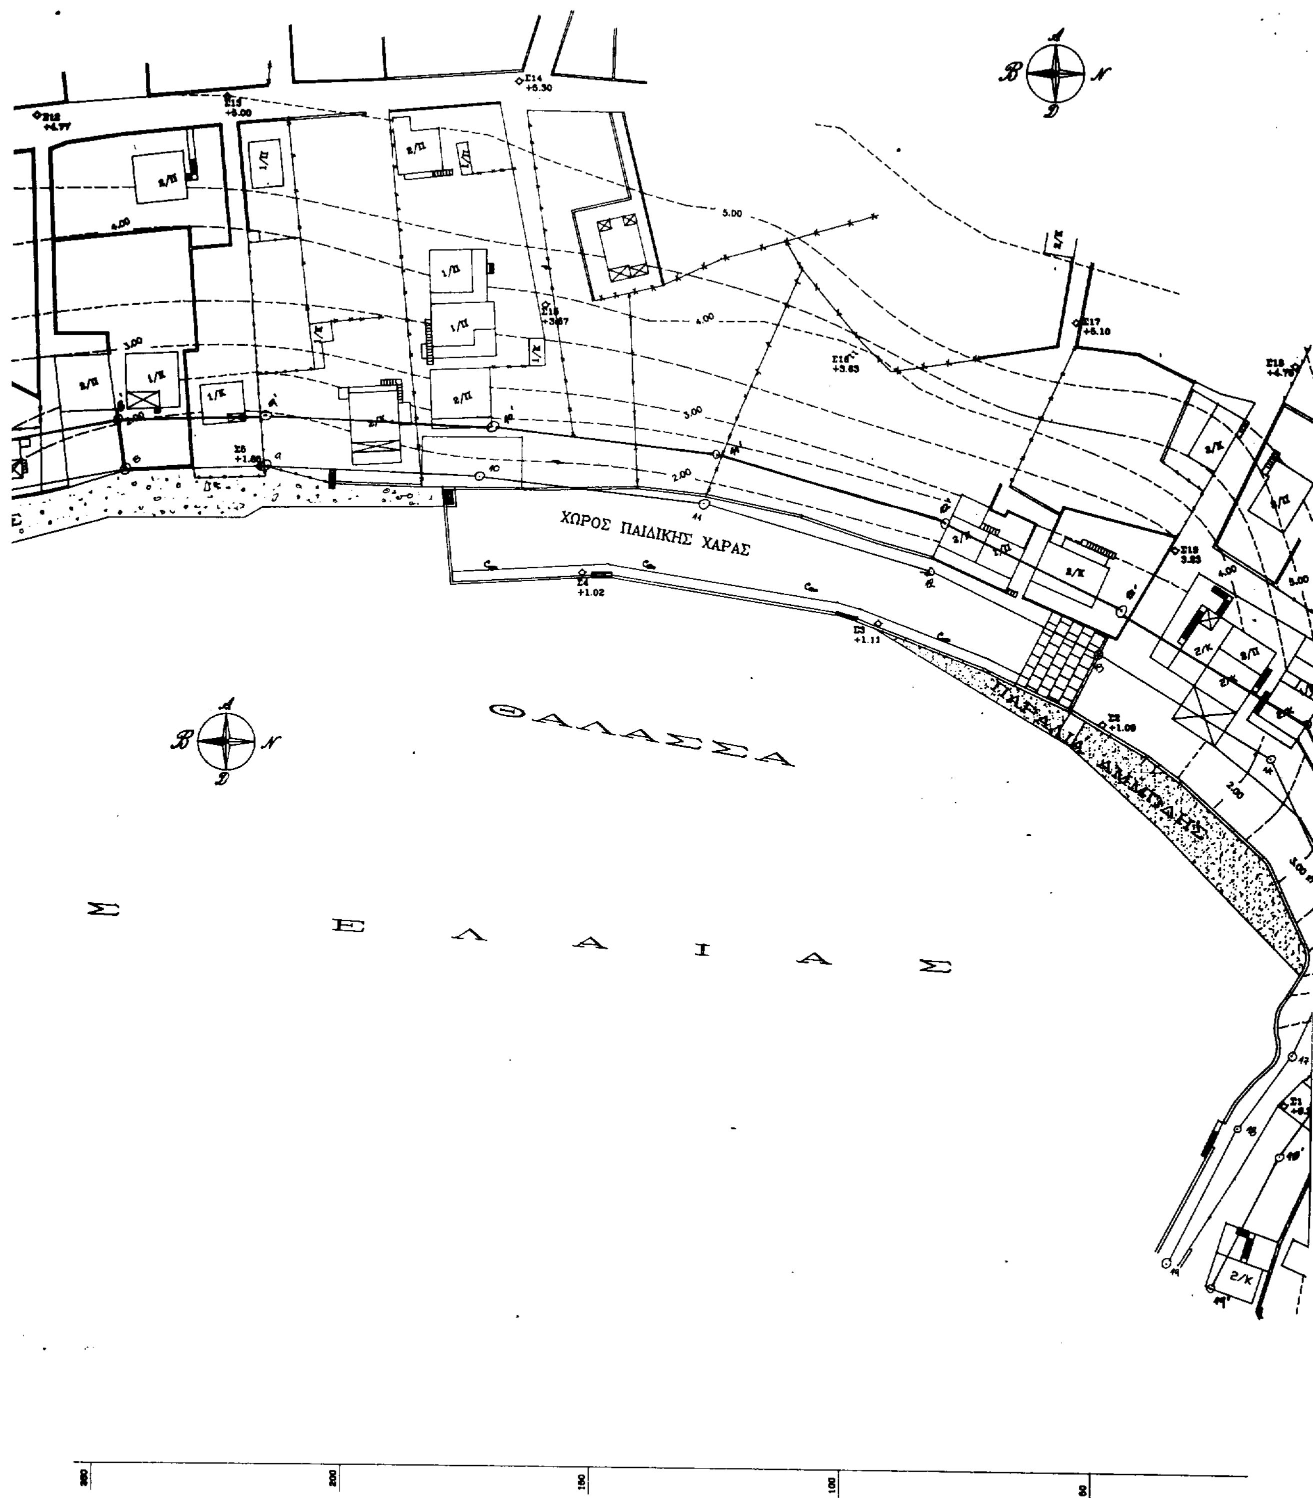

ΧΩΡΟΣ ΠΑΙΔΙΚΗΣ ΧΑΡΑΣ
ΘΑΛΑΣΣΑ
ΠΑΡΑΛΙΑ ΑΜΜΩΔΗΣ
Σ Ε Λ Α Ι Α Σ

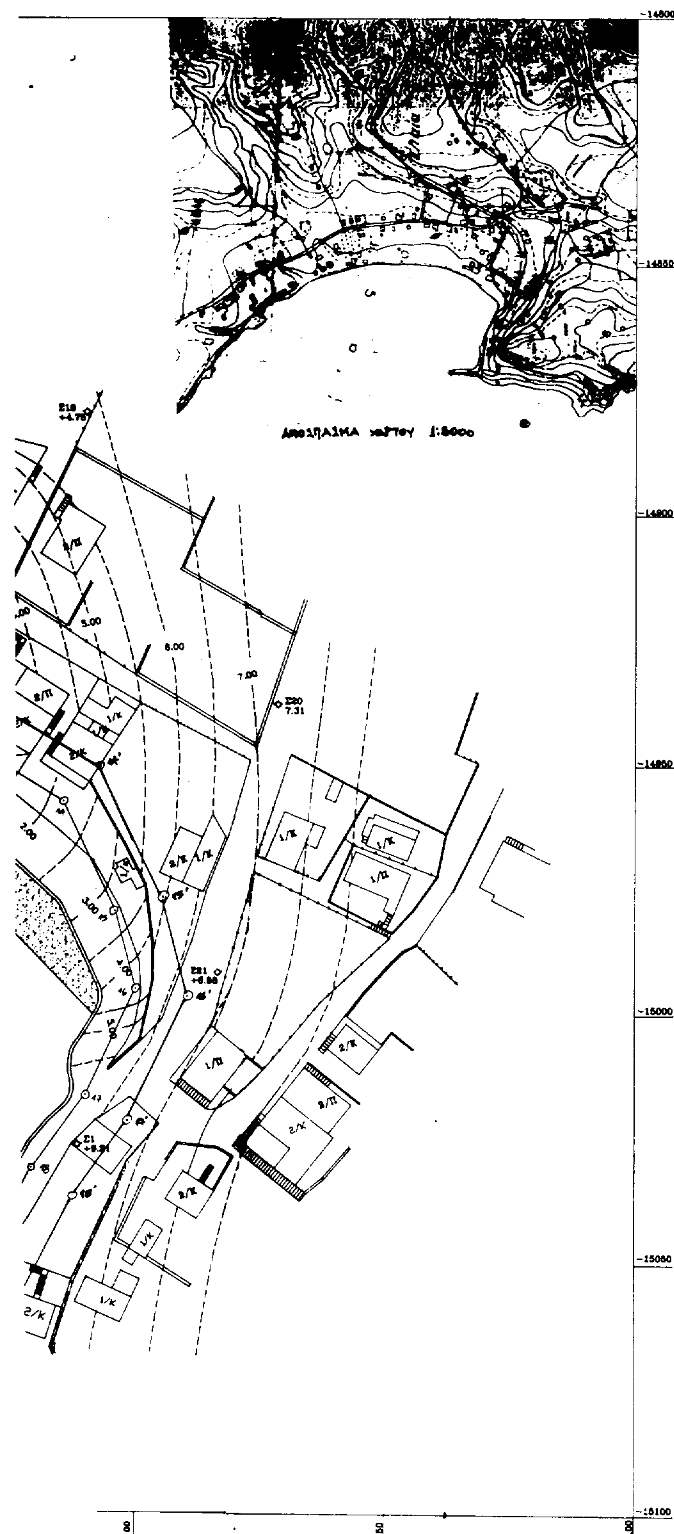

ΤΑΧΥΜΕΤΡΙΚΗ ΑΠΟΤΥΠΩΣΗ ΤΟΝ ΔΕΚΕΜΒΡΙΟ 1996
ΣΥΝΤΕΤΑΓΜΕΝΕΣ ΕΞΗΡΤΗΜΕΝΕΣ ΑΠΟ ΤΟ Ε.Τ.Δ.

Α/Α	Χ	Ψ	Ζ	Α/Α	Χ	Ψ	Ζ
1	-15026.38	11.73	9.21	12	-14829.85	261.83	4.77
2	-14950.85	48.07	1.09	13	-14825.98	223.63	5.00
3	-14930.86	92.81	1.11	14	-14822.80	165.16	5.30
4	-14921.00	152.10	1.02	15	-14867.47	159.74	3.57
5	-14900.24	216.96	1.85	16	-14874.87	96.29	3.63
6	-14906.39	286.78	2.55	17	-14870.65	53.81	5.10
7	-14930.19	362.85	2.91	18	-14879.19	10.29	4.75
8	-14958.19	423.05	3.75	19	-14915.90	33.92	3.23
9	-14918.48	484.72	5.89	20	-14937.65	-28.50	7.31
10	-14889.82	400.59	4.72	21	-14991.80	-16.36	6.88
11	-14845.03	335.64	4.69				

ΕΘΝΙΚΟ ΤΥΠΟΓΡΑΦΕΙΟ
Για τεχνικούς λόγους στο σχεδιάγραμμα έγινε σμίκρυνση κατά ποσοστό 55 %

ΕΡΓΟΔΟΤΗΣ

ΣΥΣΚ 5/11/98
Η επιτροπή

ΝΟΜΑΡΧΙΑΚΗ ΑΥΤΟΔΙΟΙΚΗΣΗ ΛΑΚΩΝΙΑΣ

ΚΟΙΝΟΤΗΤΑ ΕΛΑΙΑΣ

ΣΤΟΙΧΕΙΑ ΜΕΛΕΤΗΣ — ΣΥΝΟΛΟ ΦΥΛΛΩΝ: 1, ΑΡ. ΦΥΛΛΟΥ: 1

ΕΡΓΟ: ΤΟΠΟΓΡΑΦΙΚΟ ΔΙΑΓΡΑΜΜΑ	ΚΛΙΜΑΚΑ: 1:500

ΘΕΣΗ:
ΟΙΚΙΣΜΟΣ "ΕΛΑΙΑ", ΠΕΡΙΟΧΗ ΛΙΜΕΝΟΣ

ΑΡΜΟΔΙΑ Δ.Ο.Υ. : ΜΟΛΑΩΝ

ΘΕΩΡΗΣΕΙΣ

ο συντάξας

ΠΕΤΡΟΣ ΧΡΙΣΤΑΚΟΣ

03/03/98

Αριθ. 1908 (5)

Κήρυξη ως αναδασωτέας έκτασης εμβαδού 21,38 στρεμμάτων στη θέση «Ψηλότερα» της περιφέρειας Δήμου Στυλίδας, Δημοτ. Διαμ. Λογγιτείου του Νομού Φθιώτιδας.

Ο ΓΕΝΙΚΟΣ ΓΡΑΜΜΑΤΕΑΣ
ΠΕΡΙΦΕΡΕΙΑΣ ΣΤΕΡΕΑΣ ΕΛΛΑΔΑΣ

Έχοντας υπόψη:

1. Τις διατάξεις της παρ. 3 του άρθρου 117 του Συντάγματος.

2. Τις διατάξεις του Ν. 2503/97 «Διοίκηση, οργάνωση, στελέχωση της Περιφέρειας κ.λπ.».

3. Τις διατάξεις του Ν. 998/79 «Περί προστασίας των δασπών και των δασικών εν γένει εκτάσεων της Χώρας» και συγκεκριμένα:

α. Του άρθρου 41 παρ. 1

β) Του άρθρου 38 παρ. 1.

4. Τις διατάξεις του Υπουργείου Γεωργίας:

α) 160417/1180/8.7.80

β) 182447/3049/24.9.80.

5. Τις διατάξεις του άρθρου 29 του Ν. 2081/1992.

6. Την αριθ. 6747/29.9.97 απόφαση του Γεν. Γραμματέα Στ. Ελλάδος «Μεταβίβαση αρμοδιοτήτων στους Προϊσταμένους των Δασικών Υπηρεσιών».

7. Την αριθ. 5200/21.6.99 πρόταση του Δασαρχείου Λαμίας από την οποία προκύπτει ότι η έκταση που αναφέρεται στο θέμα είχε κατά το χρόνο της καταστροφής της που έγινε από πυρκαγιά στις 18.4.1999 δασικό χαρακτήρα, κατά την έννοια του άρθρου 3 παρ. 2 του Ν. 998/79 και ως εκ τούτου επιβάλλεται η κήρυξή της ως αναδασωτέας, αποφασίζουμε:

Κηρύσσουμε αναδασωτέα με σκοπό την επανεγκατάσταση, με φυσική ή τεχνική αναγέννηση, της δασικής βλάστησης που καταστράφηκε από πυρκαγιά στις 18.4.1999 τη δημόσια δασική έκταση εμβαδού είκοσι ενός στρέμματος και τριακοσίων ογδόντα τετραγ. μέτρων που βρίσκεται στη θέση Ψηλότερα περιφέρειας Δήμου Στυλίδας, Δημοτ. Διαμ. Λογγιτσίου του Νομού Φθιώτιδας και προσδιορίζεται από τα στοιχεία Α - Β - Γ - Δ - Ε - Ζ - Η - Θ - Α όπως φαίνονται στο συνημμένο διάγραμμα, το οποίο αποτελεί αναπόσπαστο μέρος της αποφάσεως αυτής και έχει όρια:

Ανατολικά: Δημόσια δασική έκταση.

Δυτικά: Ομοίως.

Βόρεια: Ομοίως.

Νότια: Ομοίως.

Η απόφαση αυτή ισχύει από της κοινοποιήσεώς της αρμοδίως (άρθρο 41 Νόμου 998/79) και προ της δημοσιεύσεώς της στην Εφημερίδα της Κυβερνήσεως (άρθρ. 37 Ν. 3200/55).

Η παρούσα απόφαση να δημοσιευθεί στην Εφημερίδα της Κυβερνήσεως.

Λαμία, 22 Ιουνίου 1999

Με εντολή Γεν. Γραμμ. Περιφέρειας
Ο Διευθυντής Δασών
ΔΗΜ. ΤΣΟΥΤΣΗΣ

